


Quadratische Schachtabdeckung **griteba-cap®P-250-100x100**

Gesamtansicht

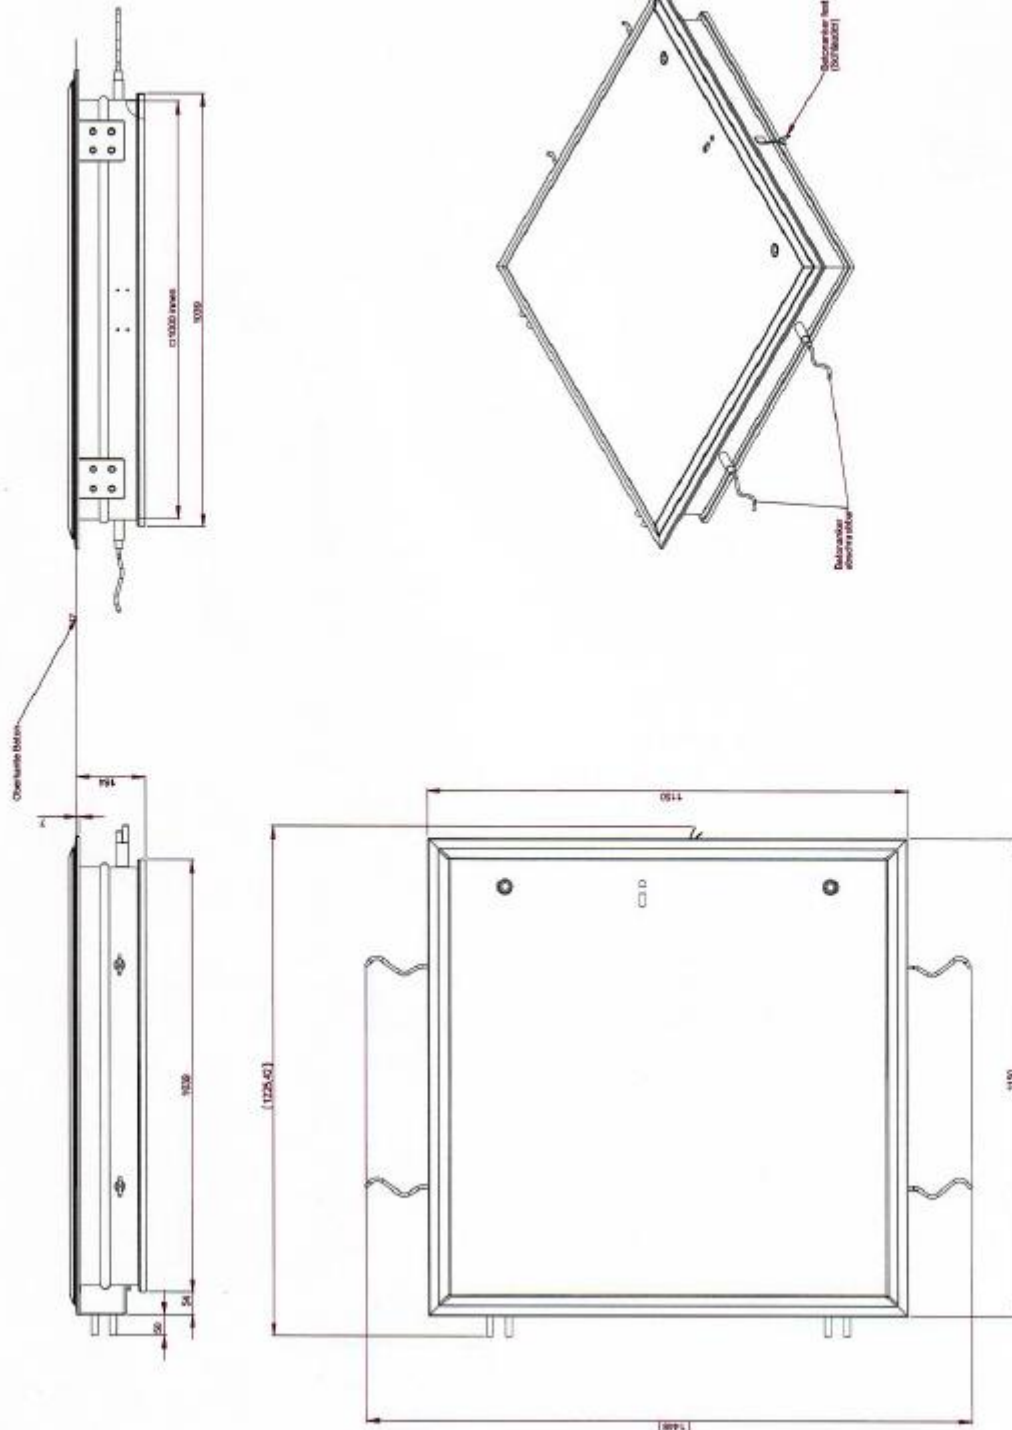

GRITEBA GmbH
Weinbergstrasse 94
Postfach 423
CH-8802 Kilchberg
Tel. 044 715 08 00